




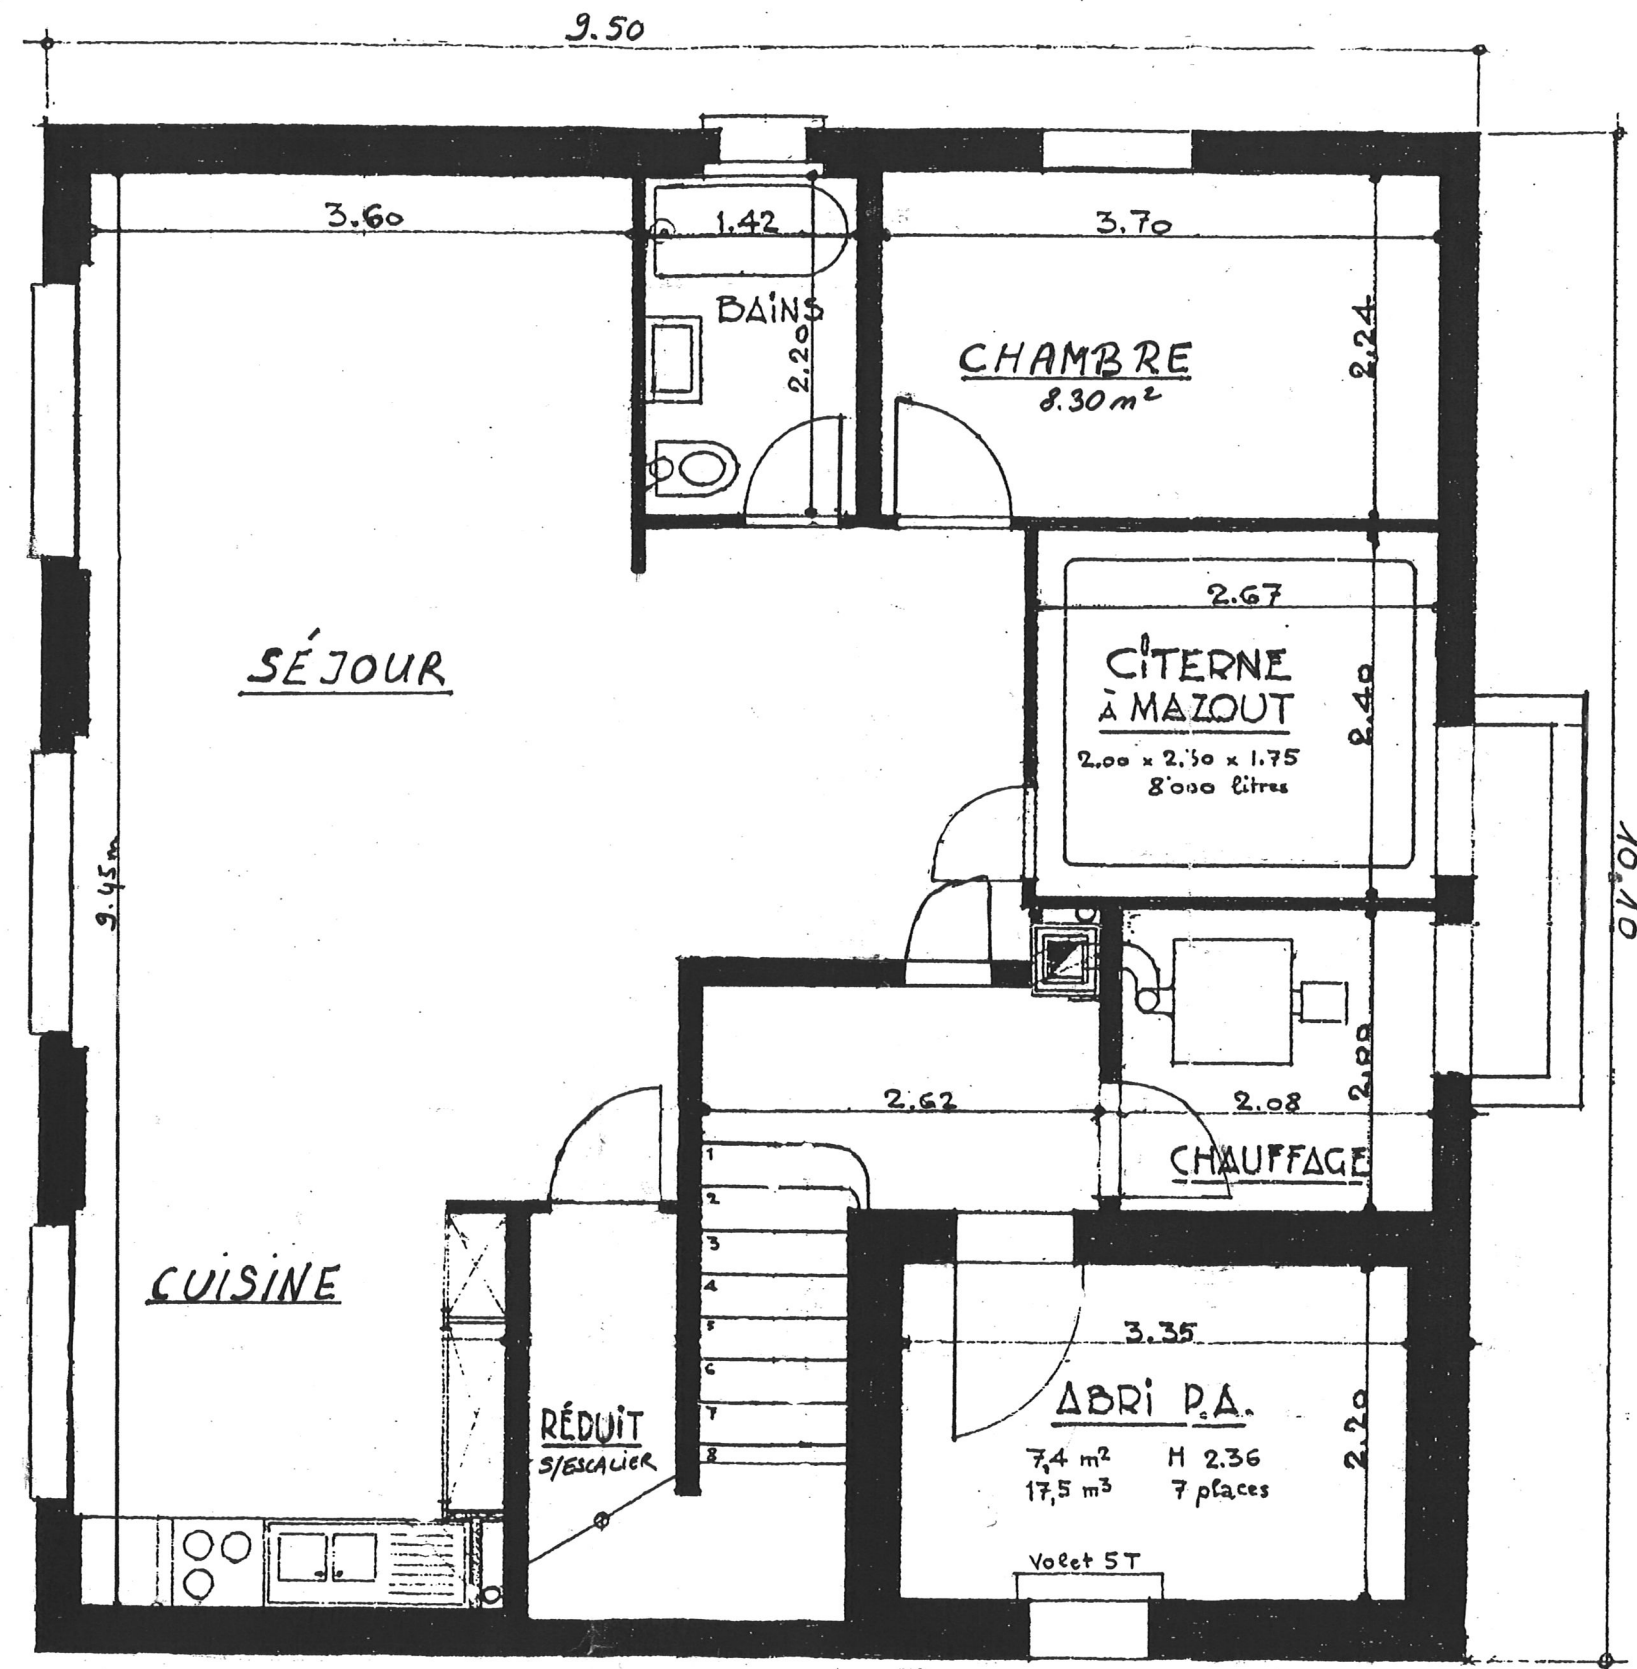

PLAIN-PIED

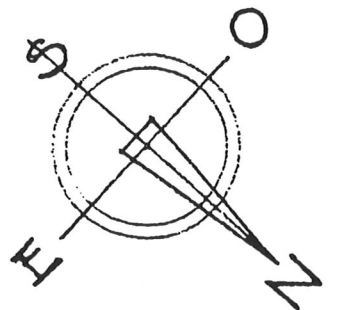

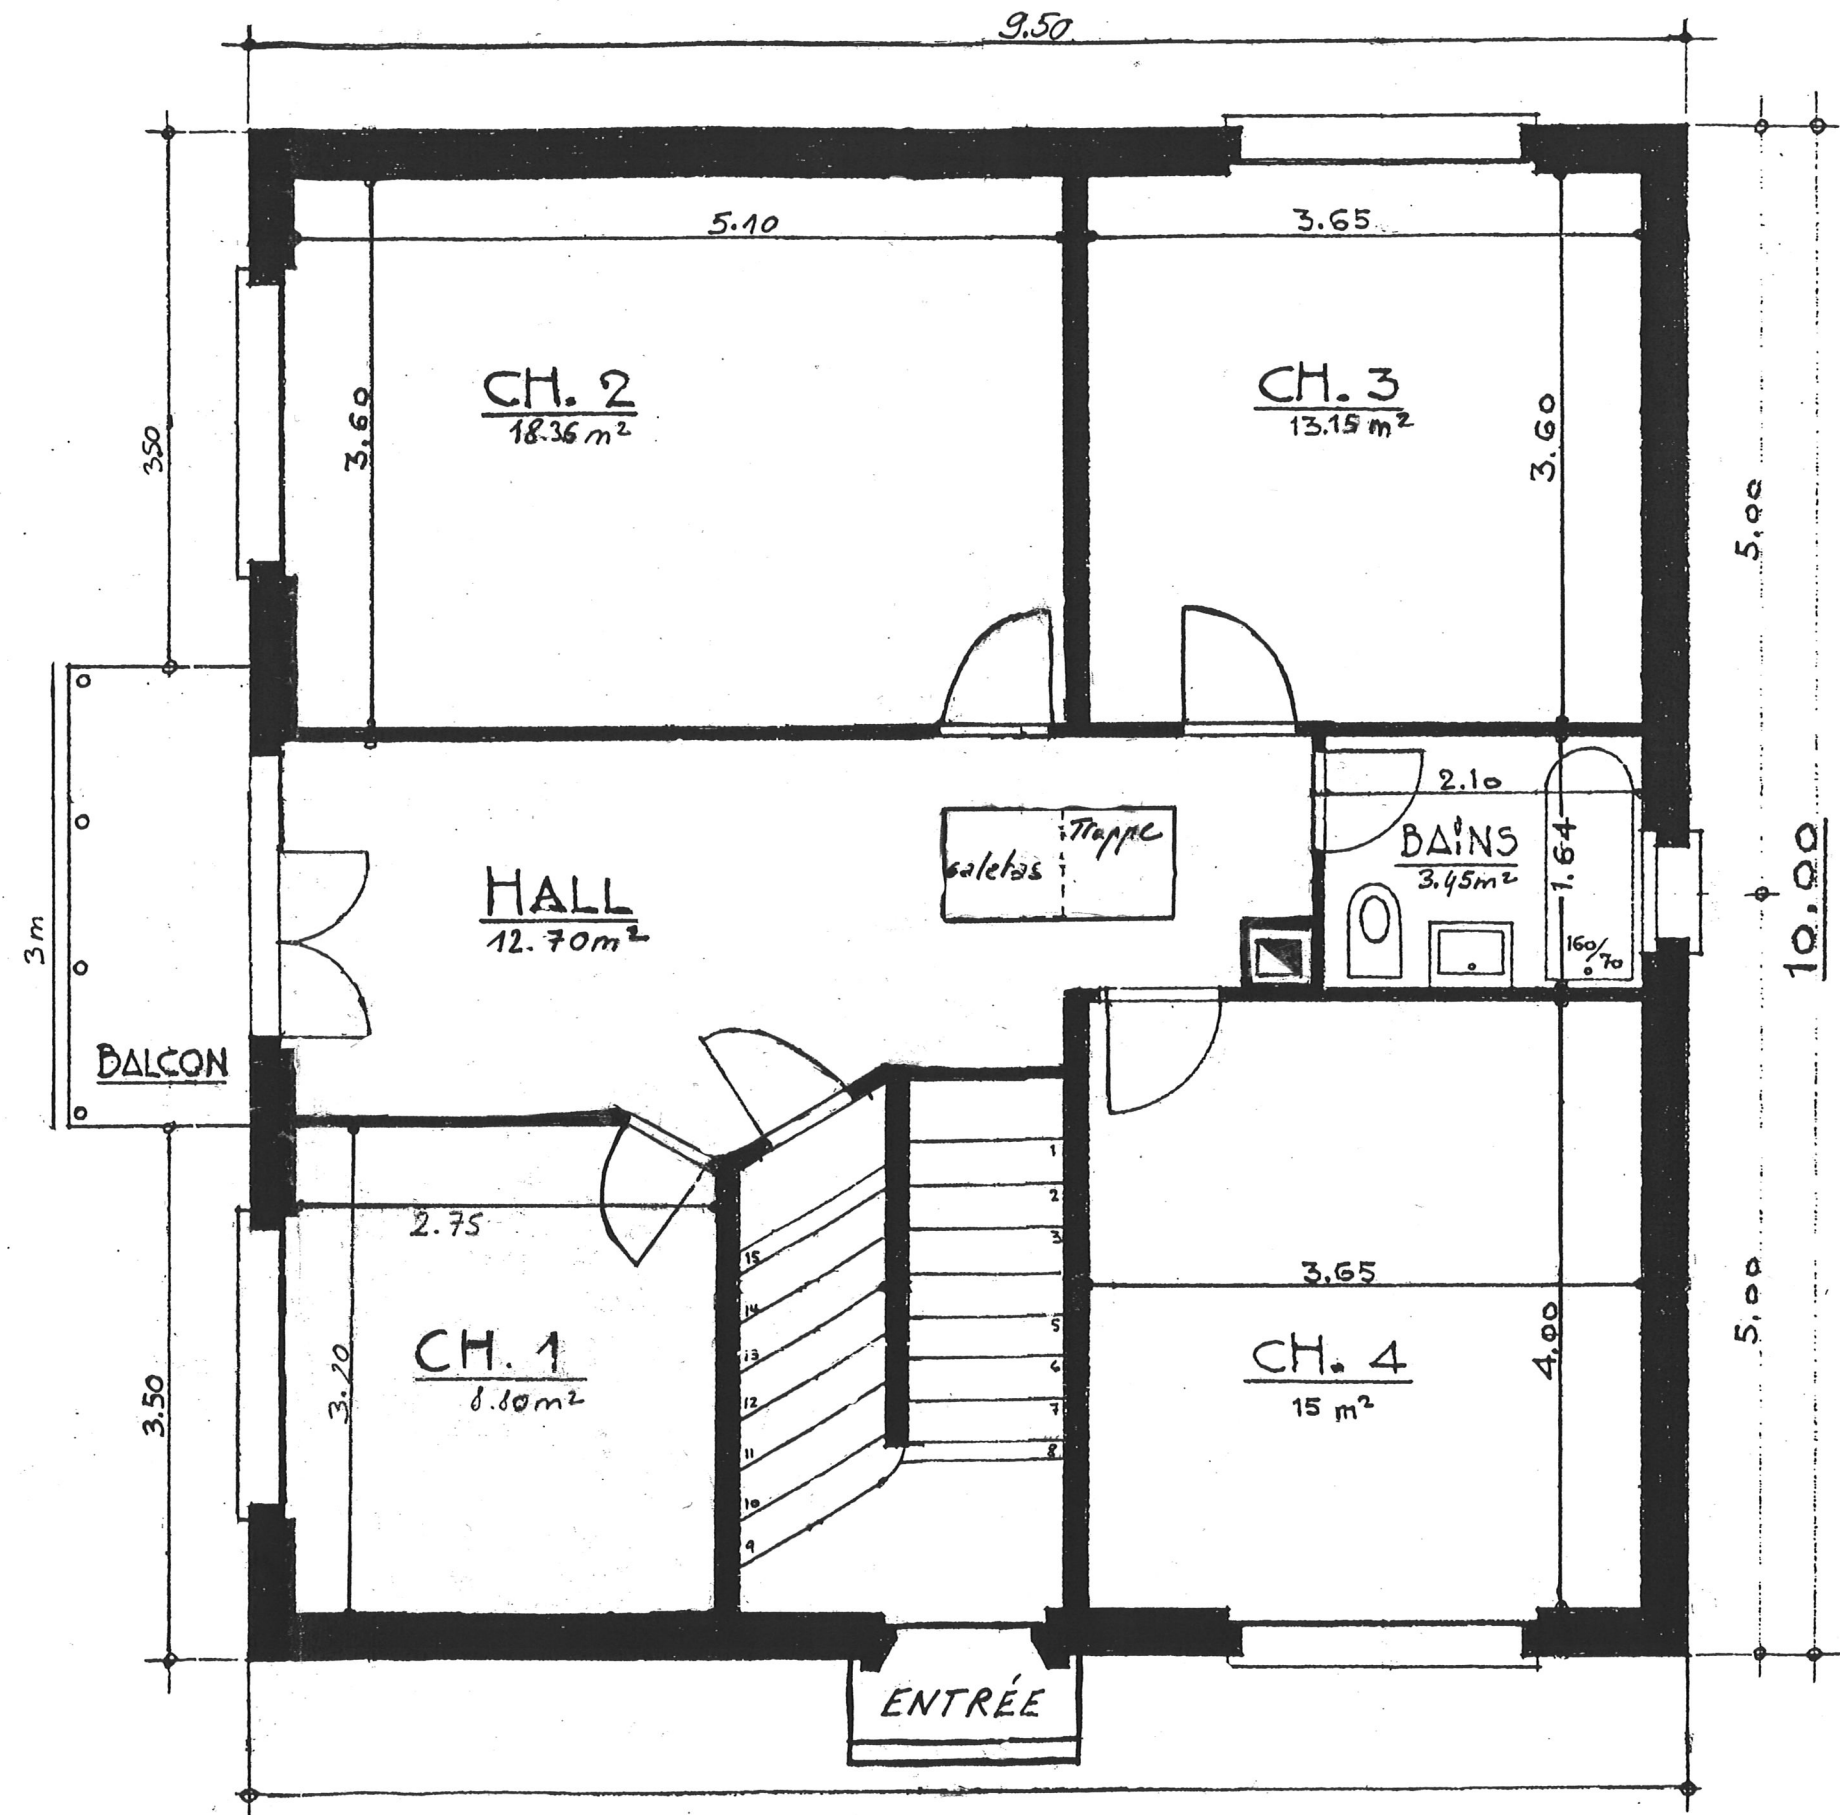


ETAGE

M. EMILE GERZNER. LES TUILERIES DE GRANDSON.
CONSTR. D'UNE VILLA DE 2 APPART. DE 4 CH. ET 2 CH.
SUR ROUTE CANTONALE GRANDSON-TUILERIES "BELLE COMBE"
ECHELLE 1:100


LOUIS PILLOUD ARCHITECTE
YVERDON LE 30 MAI 1965

Le propriétaire :


Pilloud

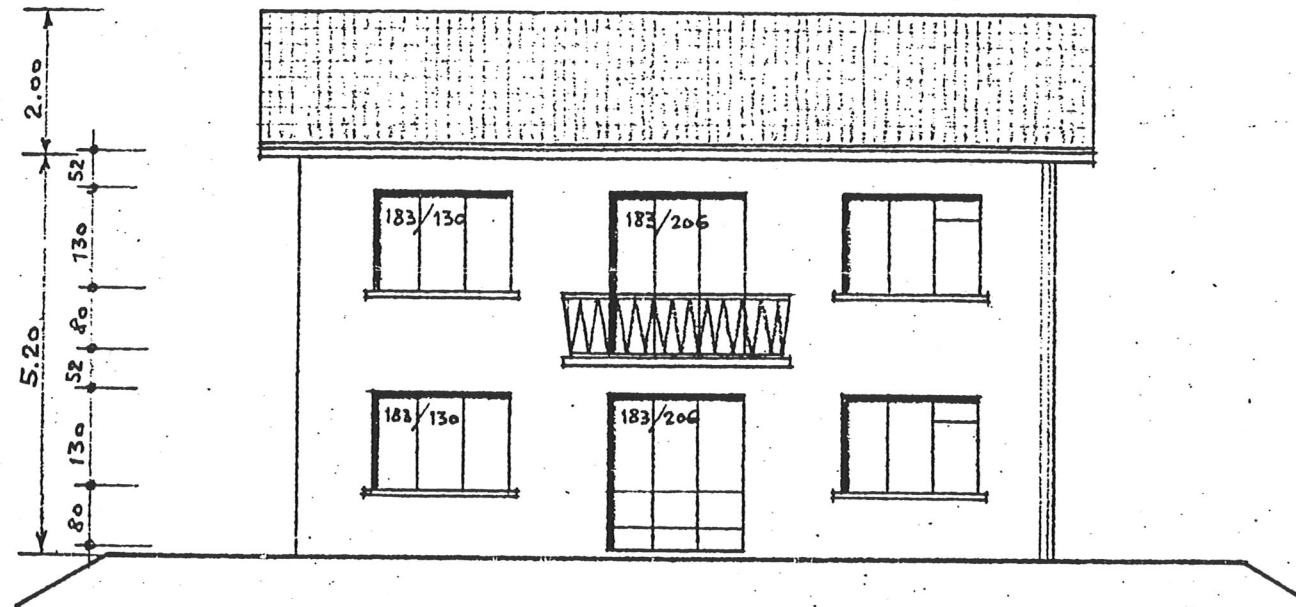


FACADE SUD-EST

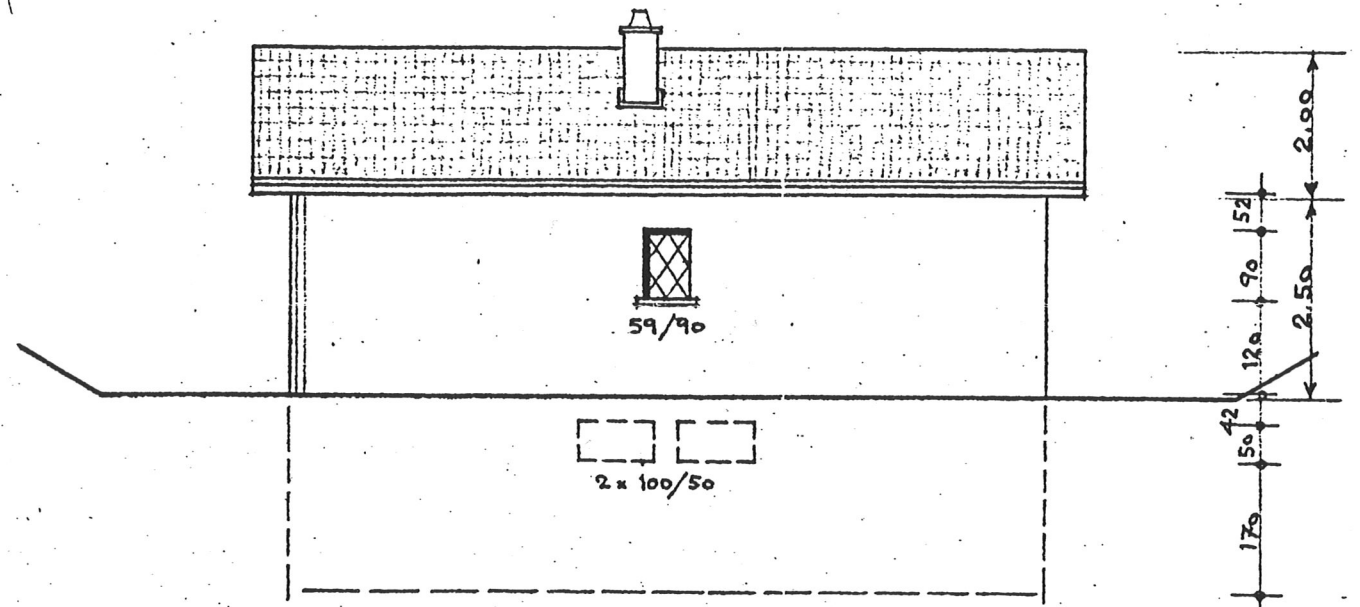

FACADE NORD-OUEST

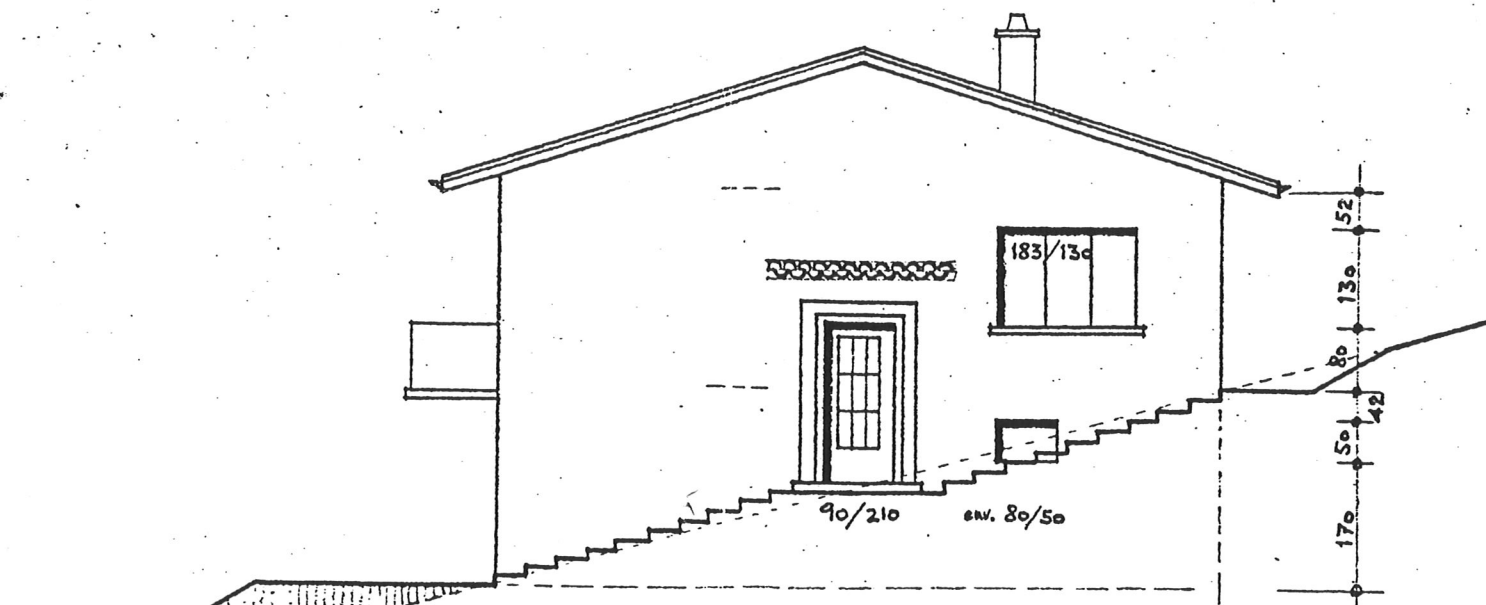

FACADE NORD-EST

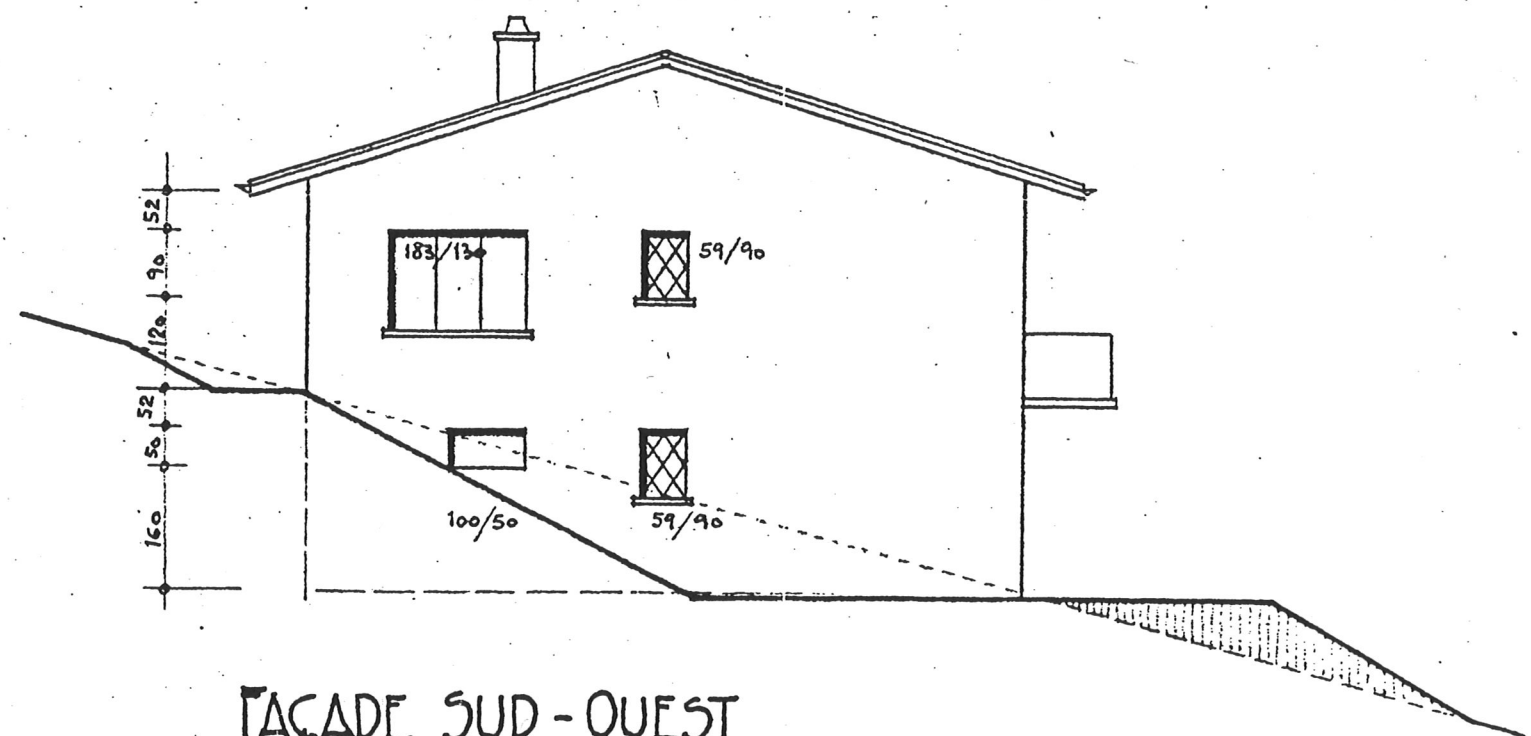

FACADE SUD-OUEST


M. EMILE GERZNER. LES TUILERIES P. GRANDSON
CONSTR. D'UNE VILLA DE 2 APPARTEM. DE 4 ET 2 CH.
BELLE COMBE
ROUTE CANTONALE

ECHELLE 1:50

LOUIS PILLOUD ARCHITECTE
YVERDON LE 30 MAI 1965

Le propriétaire:

Pilloud.

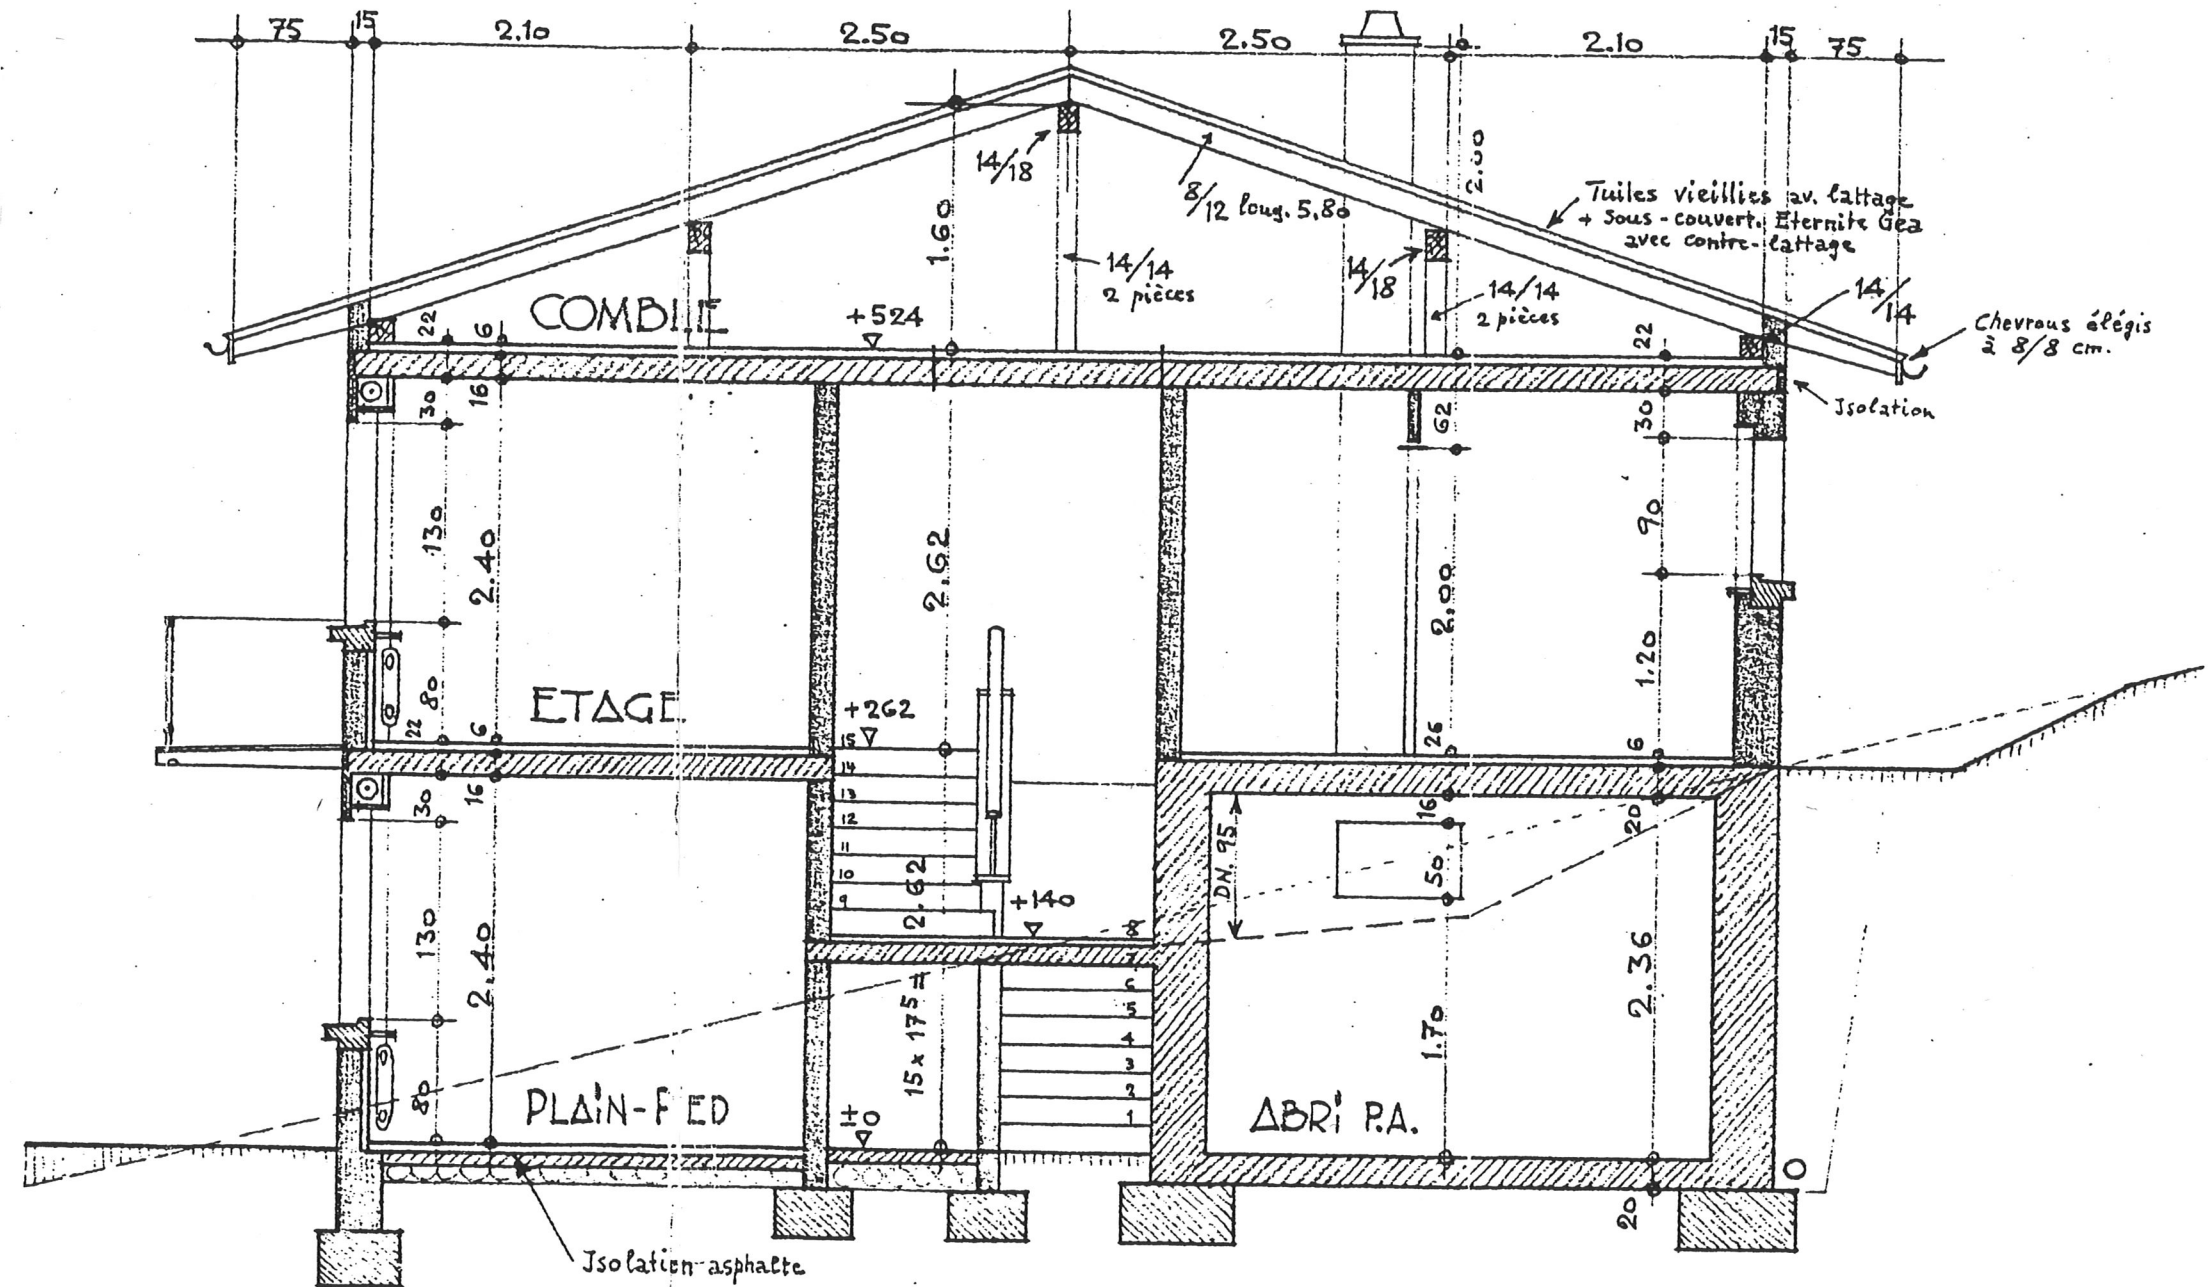

COUPE